

ตารางแสดงวงเงินงบประมาณที่ได้รับจัดสรรและราคากลางในการจ้างก่อสร้าง

๑. ชื่อโครงการ โครงการก่อสร้างถนนคอนกรีตเสริมเหล็ก หมู่ ๔ สายบ้านนายเสริม
๒. หน่วยงานเจ้าของโครงการ องค์การบริหารส่วนตำบลห้วยลึก อำเภอบ้านลาด จังหวัดเพชรบุรี
๓. วงเงินงบประมาณที่ได้รับจัดสรร ๒๐๐,๐๐๐ บาท (สองแสนบาทถ้วน)
๔. ลักษณะงาน ขนาดถนนกว้าง ๓ เมตร ยาว ๑๒๐ เมตร หนา ๐.๑๕ เมตร หรือมีพื้นที่ไม่น้อยกว่า ๓๖๐ ตารางเมตร พร้อมลงหินคลุกไหล่ทางตามสภาพพื้นที่ ตามแบบองค์การบริหารส่วนตำบลห้วยลึกกำหนด
๕. ราคากลางคำนวณ ณ วันที่ ๑๗ มกราคม พ.ศ. ๒๕๖๗ เป็นเงิน ๑๙๘,๗๙๑ บาท (หนึ่งแสนเก้าหมื่นแปดพันเจ็ดร้อยเก้าสิบเอ็ดบาทถ้วน)
๖. บัญชีประมาณการราคากลาง
  - ๖.๑ รายละเอียดการคำนวณค่างานต้นทุนต่อหน่วย จำนวน ๑ แผ่น
  - ๖.๒ แบบสรุปราคากลางงานก่อสร้างทาง สะพาน และท่อเหลี่ยม จำนวน ๑ แผ่น
๗. รายชื่อคณะกรรมการกำหนดราคากลาง
 

|                           |         |                                  |               |
|---------------------------|---------|----------------------------------|---------------|
| ๗.๑ นางสาวนุชนาฏ นพวิจิตร | ตำแหน่ง | ปลัดองค์การบริหารส่วนตำบลห้วยลึก | ประธานกรรมการ |
| ๗.๒ นางเพ็ญประภา พยงค์    | ตำแหน่ง | หัวหน้าสำนักปลัด                 | กรรมการ       |
| ๗.๓ นายเจนลพ กวางศิริ     | ตำแหน่ง | นายช่างโยธา ชำนาญงาน             | กรรมการ       |

รายละเอียดการคำนวณค่างานต้นทุนต่อหน่วย

ส่วนราชการ : องค์การบริหารส่วนตำบลห้วยลึก อำเภอบ้านลาด จังหวัดเพชรบุรี 76150

โครงการ : โครงการก่อสร้างถนนคอนกรีตเสริมเหล็ก หมู่ 4 สายบ้านนายเสริม

สถานที่ก่อสร้าง : หมู่ที่ 4 บ้านหนองไผ่เถื่อน ตำบลห้วยลึก อำเภอบ้านลาด จังหวัดเพชรบุรี

ปริมาณงาน : ขนาดถนนกว้าง 3 เมตร ยาว 120 เมตร หน้า 0.15 เมตร หรือมีพื้นที่ไม่น้อยกว่า 360 ตารางเมตร พร้อมลงหินคลุกไหล่ทางตามสภาพพื้นที่

ตามแบบองค์การบริหารส่วนตำบลห้วยลึก กำหนด

| ลำดับที่ | รายการ                                                     | จำนวน | หน่วย | ราคาวัสดุสิ่งของ  | ค่าแรงงาน/ค่าดำเนินการ<br>และค่าเสื่อมราคา | ค่างานต้นทุน |            | หมายเหตุ                  |
|----------|------------------------------------------------------------|-------|-------|-------------------|--------------------------------------------|--------------|------------|---------------------------|
|          |                                                            |       |       | ราคา/หน่วย        | ราคา/หน่วย                                 | ราคา/หน่วย   | ราคา/รวม   |                           |
| 1        | ปรับพื้นทางเดิม (งานถางป่าชุดต่อ ขนาดเบา)                  | 360   | ตร.ม. | -                 | 1.73                                       | 1.73         | 622.80     |                           |
| 2        | ทรายหยาบ (ไม่รวมค่าขนส่ง)                                  | 18    | ลบ.ม. | 467.29            | 87.32                                      | 554.61       | 9,982.98   |                           |
| 3        | ค่าแบบข้างติดตามยาว 2 ข้าง                                 | 120   | เมตร  | -                 | 20.60                                      | 20.60        | 2,472.00   |                           |
| 4        | ตะแกรงเหล็กเส้นกลมผิวข้ออ้อย(wire-mesh) Ø 4.0 มม. @0.20 ม. | 360   | ตร.ม. | 35.51             | 5.00                                       | 40.51        | 14,583.60  | พาณิชย์ จ.ราชบุรี ธ.ค.66  |
| 5        | คอนกรีตผสมเสร็จรูปลูกบาศก์ 325 กก./ตร.ชม.                  | 54    | ลบ.ม. | 1,800.00          | -                                          | 1,800.00     | 97,200.00  | พาณิชย์ จ.เพชรบุรี ธ.ค.66 |
| 6        | ค่าปูผิวคอนกรีต                                            | 360   | ตร.ม. | -                 | 12.12                                      | 12.12        | 4,363.20   |                           |
| 7        | เหล็กเส้นกลมผิวเรียบ SR.24 ยาว 10 เมตร Ø 15 มม.            | 0.100 | ตัน   | 34,654.21         | 3,600.00                                   | 38,254.21    | 3,825.42   | พาณิชย์ จ.ราชบุรี ธ.ค.66  |
| 8        | ยางมะตอย (ชนิดเอซี เกรด AC - 60/70)                        | 0.018 | ตัน   | 22,266.67         | -                                          | 22,266.67    | 400.80     | พาณิชย์ กรุงเทพมหานคร     |
| 9        | ค่าหยอดยางรอยต่อคอนกรีต                                    | 72    | เมตร  | -                 | 14.55                                      | 14.55        | 1,047.60   |                           |
| 10       | หินคลุกไหล่ทาง                                             | 24    | ลบ.ม. | 257.39            | 71.13                                      | 328.52       | 7,884.48   | สืบโรงไม้เพชรสมุทร        |
| 11       | ค่าบ่มผิวทางคอนกรีต                                        | 360   | ตร.ม. | -                 | 9.27                                       | 9.27         | 3,337.20   |                           |
|          |                                                            |       |       |                   |                                            |              |            |                           |
|          |                                                            |       |       | ผลรวมค่างานต้นทุน |                                            |              | 145,720.08 |                           |



# แบบสรุปราคากลางงานก่อสร้างทาง สะพาน และท่อเหลี่ยม

ส่วนราชการ : องค์การบริหารส่วนตำบลห้วยลึก อำเภอบ้านลาด จังหวัดเพชรบุรี 76150

รายการประมาณราคาก่อสร้าง : โครงการก่อสร้างถนนคอนกรีตเสริมเหล็ก หมู่ 4 สายบ้านนายเสริม

สถานที่ก่อสร้าง : หมู่ที่ 4 บ้านหนองไก่อเอน ตำบลห้วยลึก อำเภอบ้านลาด จังหวัดเพชรบุรี

ปริมาณงาน : ขนาดถนนกว้าง 3 เมตร ยาว 120 เมตร หนา 0.15 เมตร หรือมีพื้นที่ไม่น้อยกว่า 360 ตารางเมตร พร้อมลงหินคลุกไหล่ทางตามสภาพพื้นที่

ตามแบบองค์การบริหารส่วนตำบลห้วยลึก กำหนด

คำนวณราคากลางโดย : คณะกรรมการกำหนดราคากลาง ตามคำสั่งเลขที่ 536/2566 ลงวันที่ 12 ธันวาคม 2566

คำนวณราคากลาง : เมื่อ วันที่ 17 มกราคม 2567

| ลำดับที่              | รายการ                                                     | หน่วย | จำนวน | ราคาต่อหน่วย | คำนวณต้นทุน<br>(รวม) | F      | ราคาต่อหน่วย x F | ราคากลาง   |
|-----------------------|------------------------------------------------------------|-------|-------|--------------|----------------------|--------|------------------|------------|
| 1                     | ปรับพื้นทางเดิม (งานถางป่าขุดต่อ ขนาดเบา)                  | ตร.ม. | 360   | 1.73         | 622.80               | 1.3642 | 2.3601           | 849.62     |
| 2                     | ทรายหยาบ (ไม่รวมค่าขนส่ง)                                  | ลบ.ม. | 18    | 554.61       | 9,982.98             | 1.3642 | 756.5990         | 13,618.78  |
| 3                     | ค่าแบบข้างติดตามยาว 2 ข้าง                                 | เมตร  | 120   | 20.60        | 2,472.00             | 1.3642 | 28.1025          | 3,372.30   |
| 4                     | ตะแกรงเหล็กเส้นกลมผิวข้ออ้อย(wire-mesh) Ø 4.0 มม. @0.20 ม. | ตร.ม. | 360   | 40.51        | 14,583.60            | 1.3642 | 55.2637          | 19,894.95  |
| 5                     | คอนกรีตผสมเสร็จรูปทรงแปดเหลี่ยม 325 กก./ตร.ซม.             | ลบ.ม. | 54    | 1,800.00     | 97,200.00            | 1.3642 | 2455.5600        | 132,600.24 |
| 6                     | ค่าปูผิวคอนกรีต                                            | ตร.ม. | 360   | 12.12        | 4,363.20             | 1.3642 | 16.5341          | 5,952.28   |
| 7                     | เหล็กเส้นกลมผิวเรียบ SR.24 ยาว 10 เมตร Ø 15 มม.            | ตัน   | 0.100 | 38,254.21    | 3,825.42             | 1.3642 | 52186.3933       | 5,218.64   |
| 8                     | ยางมะตอย (ชนิดเอซีเกรด AC - 60/70)                         | ตัน   | 0.018 | 22,266.67    | 400.80               | 1.3642 | 30376.1912       | 546.77     |
| 9                     | ค่าหยอดยางรอยต่อคอนกรีต                                    | เมตร  | 72    | 14.55        | 1,047.60             | 1.3642 | 19.8491          | 1,429.14   |
| 10                    | หินคลุกไหล่ทาง                                             | ลบ.ม. | 24    | 328.52       | 7,884.48             | 1.3642 | 448.1670         | 10,756.01  |
| 11                    | ค่าบ่มผิวทางคอนกรีต                                        | ตร.ม. | 360   | 9.27         | 3,337.20             | 1.3642 | 12.6461          | 4,552.61   |
| ผลรวมราคากลางทั้งสิ้น |                                                            |       |       |              |                      |        |                  | 198,791.33 |
| คิดเป็นราคากลาง       |                                                            |       |       |              |                      |        |                  | 198,791.00 |

\*\*\*หมายเหตุ ค่า Factor F งานก่อสร้างทาง

(ลงชื่อ).....ประธานกรรมการ

(นางสาวนุชนาฏ นพวิจิตร)

ปลัดองค์การบริหารส่วนตำบลห้วยลึก

(ลงชื่อ).....กรรมการ

(นางเพ็ญประภา พยงค์)

หัวหน้าสำนักปลัด

(ลงชื่อ).....กรรมการ

(นายเจนลพ กวางศิริ)

นายช่างโยธา ชำนาญงาน



## แบบโครงการ


“ก่อสร้างถนนคอนกรีตเสริมเหล็ก หมู่ 4 สายบ้านนายเสริม”

ขนาดถนนกว้าง 3.00 เมตร ยาว 120 เมตร หนา 0.15 เมตร หรือมีพื้นที่ไม่น้อยกว่า  
360 ตารางเมตร พร้อมลงหินคลุกไหล่ทางตามสภาพพื้นที่

ณ หมู่ที่ 4 บ้านหนองไก่อเถื่อน ตำบลห้วยลึก อำเภอบ้านลาด จังหวัดเพชรบุรี



แผนที่โดยสังเขปแสดงจุดที่ตั้งโครงการ

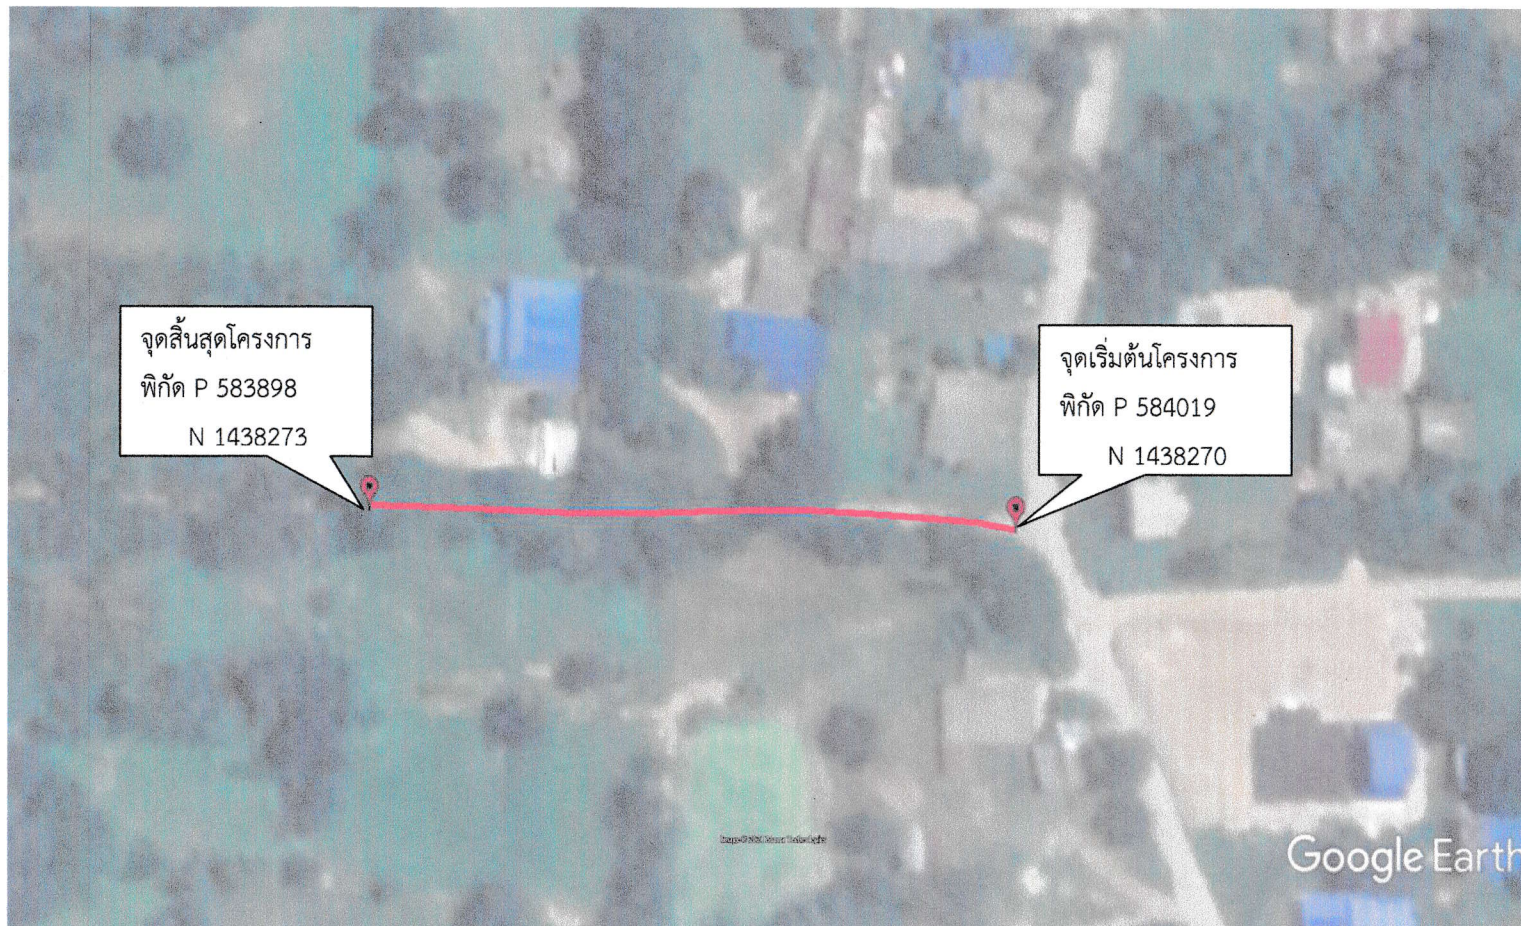

โครงการ

ก่อสร้างถนนคอนกรีตเสริมเหล็ก  
หมู่ 4 สายบ้านนายเสริม

สำรวจ/ออกแบบ/เขียนแบบ

(นายสุเมธ สุชาติ)

ผู้ช่วยนายช่างโยธา

ตรวจ

(นายเจนลพ กวางคีรี)

นายช่างโยธาชำนาญงาน  
รักษาราชการแทนผู้อำนวยการกองช่าง

เห็นชอบ

(นางสาวนุชนา นพวิจิตร)

ปลัดองค์การบริหารส่วนตำบลห้วยลึก

อนุมัติ

(นายนิมิตร เกิดเกษม)

นายกองค์การบริหารส่วนตำบลห้วยลึก

ผู้รับจ้างดำเนินการ

1. ก่อสร้างถนนคอนกรีตเสริมเหล็ก ขนาดกว้าง 3.00 เมตร ยาว 120 เมตร หนา 0.15 เมตร หรือมีพื้นที่ไม่น้อยกว่า 360 ตารางเมตร พร้อมลงหินคลุกไหลทางตามสภาพพื้นที่ พร้อมติดตั้งป้ายโครงการจำนวน 1 ป้าย หากมีการเก็บตัวอย่างวัสดุไปทดสอบ ผู้รับจ้างเป็นผู้ออกค่าใช้จ่ายเอง



## รายการประกอบแบบ

1. ก่อนลงมือก่อสร้าง ผู้รับจ้างจะต้องตรวจสอบรายละเอียดจากรูปแบบรายการให้ถี่ถ้วนเสียก่อน หากมีข้อสงสัยให้สอบถามผู้ควบคุมงานเพื่อจะได้พิจารณาแก้ไขต่อไป
2. ผู้รับจ้างจะต้องนำวัสดุ อุปกรณ์ ซึ่งเกี่ยวเนื่องกับงานนี้พร้อมทั้งเครื่องจักรกลต่างๆ ที่ถูกต้องตามแบบแปลนงานก่อสร้างขององค์การบริหารส่วนตำบลห้วยลึก มาใช้สำหรับดำเนินงานและมีช่างที่มีประสิทธิภาพปฏิบัติงานให้แล้วเสร็จตามแบบแปลนรายการสัญญาจ้างทุกประการ
3. วิธีดำเนินการก่อสร้างให้เป็นไปตามรายการทั่วไปประกอบแบบแปลนงานก่อสร้างขององค์การบริหารส่วนตำบลห้วยลึก ส่วนงานก่อสร้างที่จะทำนอกเหนือจากรูปแบบและรายการ หรือรายละเอียดปลีกย่อยอื่นๆ ที่มีได้ระบุไว้ในรายการ หากเป็นงานที่จะต้องทำเพิ่มเติมเพื่อความมั่นคงแข็งแรงหรือสวยงามนั้น ผู้รับจ้างจะต้องรับทำให้โดยไม่มีเงื่อนไขใดๆ และเรียกชดเชยค่าใช้จ่ายเพิ่มเติมจากผู้ว่าจ้างไม่ได้
4. หากมีอุปสรรคกีดขวางในพื้นที่ดำเนินงานไม่ว่าจะอยู่บนดินหรือใต้ดินให้เป็นหน้าที่ของผู้รับจ้างดำเนินการแก้ไขตามวิธีการที่ผู้ควบคุมงานเห็นชอบและเรียกชดเชยค่าใช้จ่ายจากผู้ว่าจ้างไม่ได้
5. แนวและระดับ ผู้ควบคุมงานจะกำหนดไว้ในขณะก่อสร้างตามสภาพพื้นที่อำนวย ความกว้าง- ยาว อาจมีส่วนคลาดเคลื่อนในขณะก่อสร้าง การตรวจวัดปริมาณงานก่อสร้างให้ถือพื้นที่ตามที่กำหนดไว้ในสัญญาจ้างเป็นสำคัญ
6. ผู้รับจ้างเป็นผู้รับผิดชอบต่อความเสียหายใดๆ อันเกิดแก่อาคารที่อยู่ใกล้เคียงหรือบุคคลภายนอกเนื่องจากการกระทำใดๆ ในงานนี้
7. ผู้รับจ้างจะต้องให้การจราจรผ่านไปมาได้โดยสะดวก และให้เกิดความปลอดภัยแก่การจราจรตั้งแต่เริ่มงานก่อสร้างจนกระทั่งงานแล้วเสร็จบริบูรณ์
8. ในวันตรวจรับงานจ้างคณะกรรมการตรวจการจ้าง จะทำการตรวจสอบความหนาของถนนด้วยวิธีการใช้เครื่องคอร์ริง (เครื่องเจาะคอนกรีต) จำนวน 3 จุด โดยคณะกรรมการตรวจการจ้างเป็นผู้ชี้จุดเจาะ โดยผู้รับจ้างเป็นผู้รับผิดชอบค่าใช้จ่ายในการเจาะทั้งหมด
9. ผู้รับจ้างต้องทำการปรับสภาพพื้นที่ทางเข้าทางออกที่อยู่อาศัยของประชาชนให้บริเวณก่อสร้างให้เรียบร้อย เกิดความปลอดภัยในการสัญจร
10. รายการใดที่ขัดแย้งหรือไม่เหมาะสม ให้ผู้ควบคุมงานทำการ แก้ไขโดยไม่ทำให้ราชการเสียหาย
11. รูปแบบรายการอาจมีการเปลี่ยนแปลงได้ขึ้นอยู่กับดุลพินิจของผู้ควบคุมงานและคณะกรรมการตรวจงานจ้าง โดยยึดประโยชน์ทางราชการเป็นสำคัญ
12. กระดาษขานอ้อยหรือ โฟมเป็นอุปกรณ์เล็กน้อยให้อยู่ในความรับผิดชอบของผู้รับจ้าง
13. ให้ผู้รับจ้างส่งมอบงานจ้าง พร้อมผลทดสอบวัสดุทุกประเภท คณะกรรมการจึงจะทำการตรวจรับพัสดุจะทำการตรวจรับตามระเบียบต่อไป
14. ให้ผู้รับจ้างใช้พัสดุประเภทวัสดุหรือครุภัณฑ์ ที่จะใช้ในงานก่อสร้างเป็นพัสดุที่ผลิตภายในประเทศ โดยต้องใช้ไม่น้อยกว่าร้อยละ 60 ของมูลค่าพัสดุที่จะใช้ในงานก่อสร้างทั้งหมดตามสัญญา
15. ให้ผู้รับจ้างใช้เหล็กที่ผลิตภายในประเทศ ไม่น้อยกว่าร้อยละ 90 ของปริมาณเหล็กที่ต้องใช้ทั้งหมดตามสัญญา



### โครงการ

ก่อสร้างถนนคอนกรีตเสริมเหล็ก

หมู่ 4 สายบ้านนายเสริม

### สำรวจ/ออกแบบ เขียนแบบ

(นายสมเดช สุขชาติ)  
ผู้ช่วยนายช่างโยธา

### ตรวจ

(นายเจนกฤษ กวางศิริ)  
นายช่างโยธาชำนาญงาน  
รักษาราชการแทนผู้อำนวยการกองช่าง

### เห็นชอบ

(นางสาวนุชนาฏ นพวิจิตร)  
ปลัดองค์การบริหารส่วนตำบลห้วยลึก

### อนุมัติ

(นายนิมิตร เกิดเกษม)  
นายกองค์การบริหารส่วนตำบลห้วยลึก

### ข้อกำหนดการก่อสร้าง-งานถนนคอนกรีต

1. วัสดุปูนซีเมนต์ปอร์ตแลนด์ ให้เป็นไปตามมาตรฐานผลิตภัณฑ์อุตสาหกรรม มอก. มาตรฐาน ปูนซีเมนต์ปอร์ตแลนด์
2. วัสดุเหล็กเส้นเสริมคอนกรีตให้เป็นไปตาม มทข.217 -2545 ของกรมทางหลวงชนบท
3. ให้ใช้คอนกรีตผสมเสร็จ (Ready Mixed Concrete) ที่จะนำมาใช้นั้น ต้องมีปริมาณปูนซีเมนต์ปอร์ตแลนด์ที่ใช้ผสมคอนกรีต ไม่น้อยกว่า 350 กก./ลบ.ม. ต้องมีค่าความดันแรงอัดของแท่งคอนกรีตมาตรฐานลูกบาศก์ 15x15x15 เซนติเมตร ไม่น้อยกว่า 325 กก./ตร.ซม. คอนกรีตผสมเสร็จต้องมีตัวยุบคอนกรีต (Slump) ไม่เกิน 7 ซม. และถนนคสล. รับน้ำหนักบรรทุกไม่เกิน 15 ตัน
4. คอนกรีตที่จะเทจะต้องเทติดต่อกันโดยสม่ำเสมอให้เต็มแต่ละช่วง และมีความหนาที่จะแต่งผิวได้ทันทีทุกครั้ง ห้ามหยุดเทคอนกรีตในแต่ละช่วงเป็นอัตรา หากมีเหตุขัดข้องใดๆ อันทำให้การเทคอนกรีตในแต่ละช่วงที่หยุดชะงักนานเกินกว่า 30 นาที จะต้องรื้อคอนกรีตที่เทแล้วในช่วงนั้นออกทิ้งเสียหยาบทั้งหมดหรือรับทำรอยต่อเนื่องจากการก่อสร้าง (Construction Joint) ที่จุดนั้นทันที
5. ในระหว่างการเทคอนกรีตให้ผู้ควบคุมงานสุ่มตัวอย่างคอนกรีต จำนวน 1 ครั้ง หรือ 1 ตัวอย่าง ต่อคอนกรีตที่เท 50 ลบ.ม. หรือทุกครั้งที่มีการเทคอนกรีต (ในกรณีทีเทน้อยกว่า 50 ลบ.ม. เพื่อนำไปทดสอบกำลังอัดที่ห้องปฏิบัติการ
6. การวางเหล็กเสริมจะต้องวางให้ถูกต้องตามที่แสดงไว้ในแบบแปลน เหล็กเสริมจะต้องมีขนาดถูกต้อง สะอาด ปราศจากน้ำมันหรือไขมันเปรอะเปื้อนหรือเป็นสนิม
7. การทำผิวหน้าคอนกรีตหยาบ ให้ทำโดยลากไม้แปรงกวาดจากขอบหนึ่งไปยังอีกขอบหนึ่ง โดยร่องที่เกิดต้องลึกไม่เกิน 2 มม.
8. การบ่มคอนกรีต  
ใช้กระสอบป่าน 2 ชั้น แล้วรดน้ำให้กระสอบป่านชุ่มอยู่ตลอดเวลาไม่น้อยกว่า 7 วัน  
ใช้น้ำสะอาดโดยการขังน้ำสูงน้อยกว่า 5 ซม. เป็นเวลา 7 วัน  
ใช้น้ำยาบ่มคอนกรีต (Curing Compound) ที่มีคุณสมบัติเทียบเท่ามาตรฐาน ASTM C 309-74 หรือ AASHTO 148-78
9. ผลการทดสอบหาค่าความดันแรงอัดของแท่งตัวอย่างคอนกรีตที่อายุ 28 วัน ต้องไม่ต่ำกว่า 325 กิโลกรัมต่อตารางเซนติเมตร



#### โครงการ

ก่อสร้างถนนคอนกรีตเสริมเหล็ก

หมู่ 4 ตำบลนายเซี่ยน

#### สำรวจ/ออกแบบ เขียนแบบ

(นายสมุทธ สุชาติ)  
ผู้ช่วยนายช่างโยธา

#### ตรวจ

(นายเจนตพ กวางศิริ)  
นายช่างโยธาชำนาญงาน  
รักษาราชการแทนผู้อำนวยการกองช่าง

#### เห็นชอบ

(นางสาวนุชนาฏ นพวิจิตร)  
ปลัดองค์การบริหารส่วนตำบลห้วยลึก

#### อนุมัติ

(นายนิมิตร เกิดเกษม)  
นายกองค์การบริหารส่วนตำบลห้วยลึก





## โครงการ

ก่อสร้างถนนคอนกรีตเสริมเหล็ก  
หมู่ 4 ตำบลนายเสร์น

## สำรวจ/ออกแบบ เขียนแบบ

(นายสุเมธ สุชาติ)  
ผู้ช่วยนายช่างโยธา

## ตรวจ



(นายเจนลพ กวางศิริ)  
นายช่างโยธาชำนาญงาน  
รักษาราชการแทนผู้อำนวยการกองช่าง

## เห็นชอบ

(นางสาวนุชนาฏ นพวิจิตร)  
ปลัดองค์การบริหารส่วนตำบลห้วยลึก


## อนุมัติ

(นายนิมิตร เกิดเกษม)  
นายกองค์การบริหารส่วนตำบลห้วยลึก

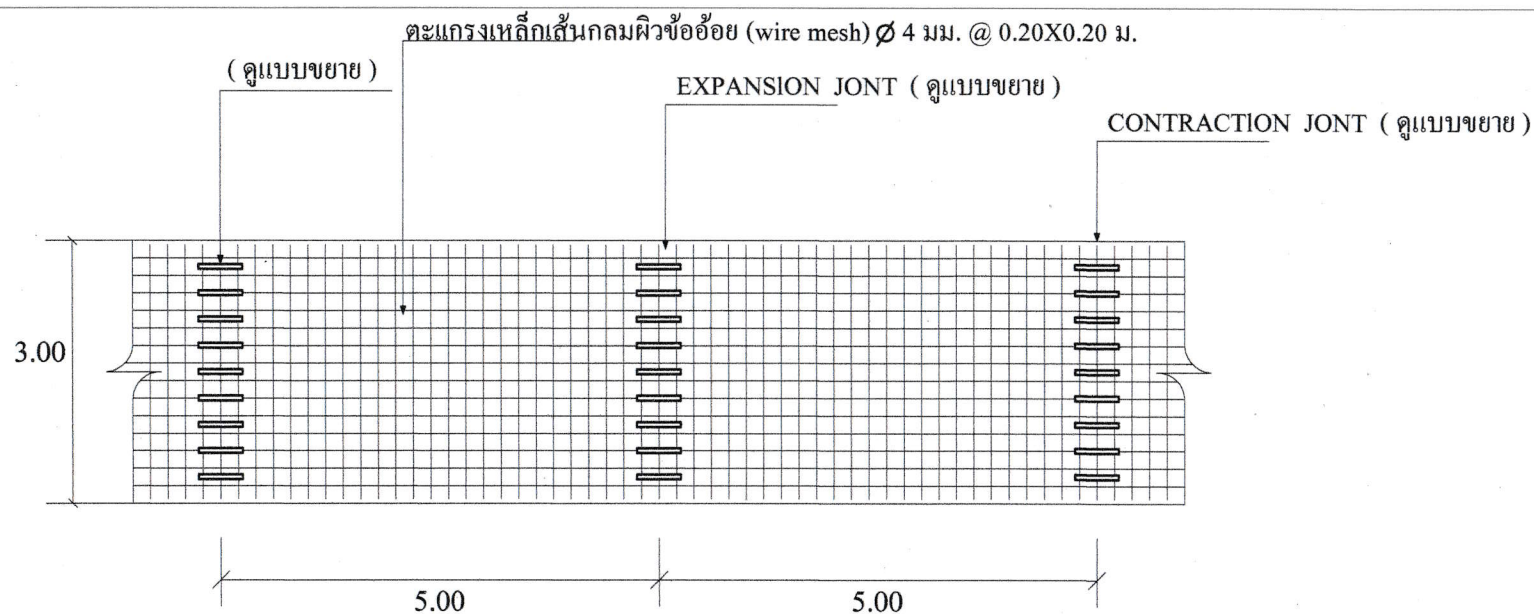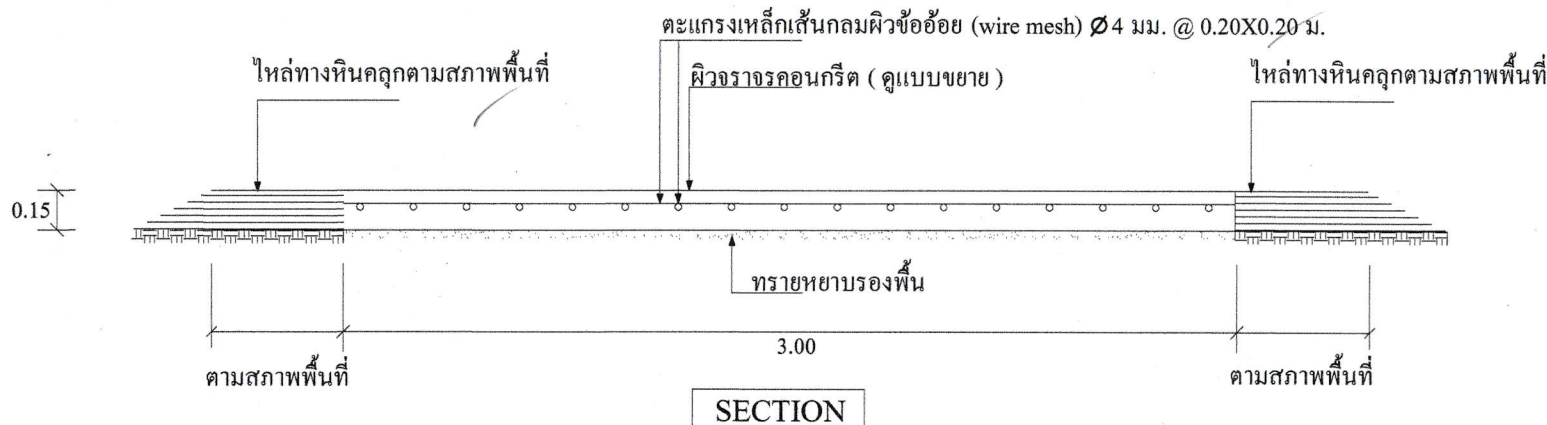


แปลนการวางเหล็กตะแกรง 1:100



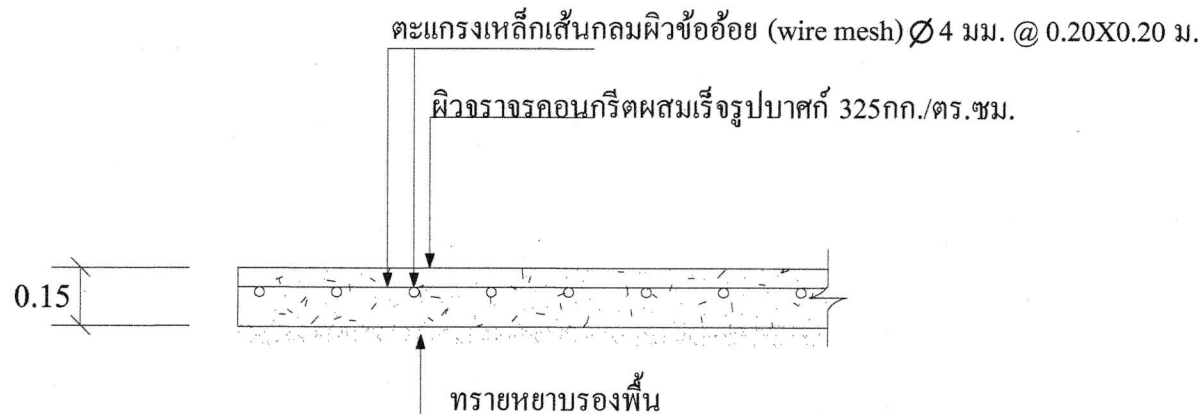

รูปตัด - ขยาย 1:25

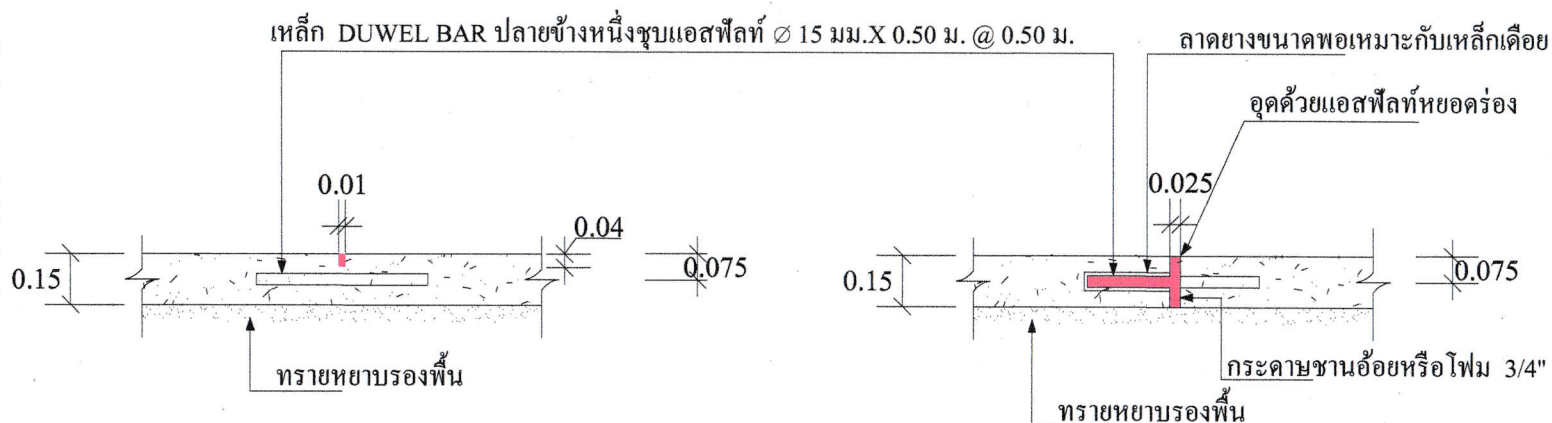

CONTRA CTION JONT 1: 25

ทุกระยะ 5 เมตร

EXPANSION JOINT 1:25

ทุกระยะ 30 เมตร



### โครงการ

ก่อสร้างถนนคอนกรีตเสริมเหล็ก  
หมู่ 4 ตำบลบ้านนาเสรีน

### สำรวจ/ออกแบบ เขียนแบบ

(นายสุเมธ สุชาติ)  
ผู้ช่วยนายช่างโยธา

### ตรวจ

(นายเจนศ กวางศิริ)  
นายช่างโยธาชำนาญงาน  
รักษาราชการแทนผู้อำนวยการกองช่าง

### เห็นชอบ

(นางสาวนุชนาฏ นพวิจิตร)  
ปลัดองค์การบริหารส่วนตำบลห้วยลึก

### อนุมัติ

(นายนิมิตร เกิดเกษม)  
นายกองค์การบริหารส่วนตำบลห้วยลึก

# แบบป้ายมาตรฐานโครงการก่อสร้างคัดลอกตามหนังสือกระทรวงมหาดไทยที่ มท 0318/ว1577 ลงวันที่ 19 พฤษภาคม 2540

## รายละเอียดประกอบแบบ

ป้ายมาตรฐานสำหรับโครงการขององค์การบริหารส่วนตำบลห้วยลึก

|                                                 |                       |
|-------------------------------------------------|-----------------------|
| โครงการก่อสร้างของ องค์การบริหารส่วนตำบลห้วยลึก |                       |
| ชื่อโครงการ.....                                |                       |
| ปริมาณงาน.....                                  |                       |
| งบประมาณ.....                                   |                       |
| วันเริ่มสัญญา.....                              | วันสิ้นสุดสัญญา.....  |
| ผู้รับจ้าง.....                                 | คณะกรรมการตรวจงานจ้าง |
| ผู้ควบคุมงาน.....                               | 1.....                |
|                                                 | 2.....                |
|                                                 | 3.....                |

## รายการประกอบแบบ

1. เสา, ป้ายทาสีเขียว ทั้ง 2 ด้าน ใช้สีน้ำมัน
2. ตัวหนังสือสีขาว
3. ขนาดตัวหนังสือ กำหนดตามความเหมาะสม ข้อความตามแบบที่กำหนด
4. แผ่นเหล็ก ขนาด กว้าง 1.20 เมตร ยาว 2.40 เมตร

## หมายเหตุ

- \* จุดก่อสร้างกำหนดตามความเหมาะสมในสนาม สามารถมองเห็นได้ชัดเจน
- \* ก่อนทาสีจริง ให้ทาสีกันสนิมก่อน 2 ครั้ง

